04007760610980016

7367

ΕΦΗΜΕΡΙΣ ΤΗΣ ΚΥΒΕΡΝΗΣΕΩΣ

ΤΗΣ ΕΛΛΗΝΙΚΗΣ ΔΗΜΟΚΡΑΤΙΑΣ

ΤΕΥΧΟΣ ΤΕΤΑΡΤΟ Αρ. Φύλλου 776

6 Οκτωβρίου 1998

ΠΕΡΙΕΧΟΜΕΝΑ

ΑΝΑΔΑΣΩΣΕΙΣ

ΑΠΟΦΑΣΕΙΣ

Αριθ. 1632 (1)

Κήρυξη αναδασωτέας έκτασης εκατόν πενήντα έξι χιλιάδων στρεμ. (156.000) στη θέση Διάφορες Κοινότητας Νεμούτας κ.λπ. Ν. Ηλείας.

Ο ΓΕΝΙΚΟΣ ΔΙΕΥΘΥΝΤΗΣ
ΠΕΡΙΦΕΡΕΙΑΣ ΔΥΤΙΚΗΣ ΕΛΛΑΔΟΣ

Έχοντας υπόψη:

1. Τις διατάξεις για τη διοικητική αποκέντρωση το Ν.2503/97 και την 18655/98 απόφαση Γενικού Γραμματέα Περιφέρειας Δυτικής Ελλάδος.
2. Τις διατάξεις του άρθρου 117 παρ. 3 του Συντάγματος της Χώρας.
3. Τις διατάξεις του Νόμου 998/79 «περί προστασίας των Δασών κ.λπ.» και ειδικότερα τα άρθρα 41 παρ. 1, 38 παράγρ. 1 και Νόμο 2040/92 αριθ. 12 παρ. 3.
4. Τις διαταγές του Υπουργείου Γεωργίας 160417/-1180/6.7.80, 18247/3049/24.9.80, 141823/24.2.83 και 85144/1468/9.9.1992.
5. Την 3065/11.9.98 πρόταση του Δασαρχείου Πύργου που αναφέρεται στο θέμα για κήρυξη δασική έκτασης ως αναδασωτέας διότι, η δασική βλάστηση που την κάλυπτε καταστράφηκε με πυρκαγιά την 4.8.98 και 1.9.98 επιβάλεται η εκ νέου δάσωσή της, αποφασίζουμε:

Κηρύσσουμε αναδασωτέα με σκοπό την επαναδημιουργία με φυσική αναγέννηση της δασικής βλάστησης που καταστράφηκε με πυρκαγιά την 4.8.98 και 1.9.98 τη δημόσια δασική έκταση εμβαδού εκατόν πενήντα έξι χιλιάδων στρεμ. (156.000) που βρίσκεται στη θέση Διάφορες, Κοινότητας Νεμούτσας κ.λπ. Ν. Ηλείας.


Προσδιορίζεται από τα στοιχεία, σχεδιάγραμμα και έχει όρια:

— Ανατολικά: Με τον ποταμό Ερύμανθο και αγροτικές εκτάσεις.
— Δυτικά: Με δασικές και αγροτικές εκτάσεις και δρόμους.
— Βόρεια: Με επαρχιακό δρόμο Γουμέρου - Αγίας Άννας Πεύκης - Περσοτίνας και αγροτικές δασικές εκτάσεις.
— Νότια: Με δασικές και αγροτικές εκτάσεις,

όπως φαίνεται στο συνημμένο διάγραμμα που αποτελεί αναπόσπαστο μέρος της απόφασης αυτής.

Πάτρα, 14 Σεπτεμβρίου 1998

Με εντολή Γεν. Γραμ. Περιφέρειας
Ο Γενικός Διευθυντής
ΠΑΝΑΓΙΩΤΗΣ ΣΚΟΥΡΑΣ

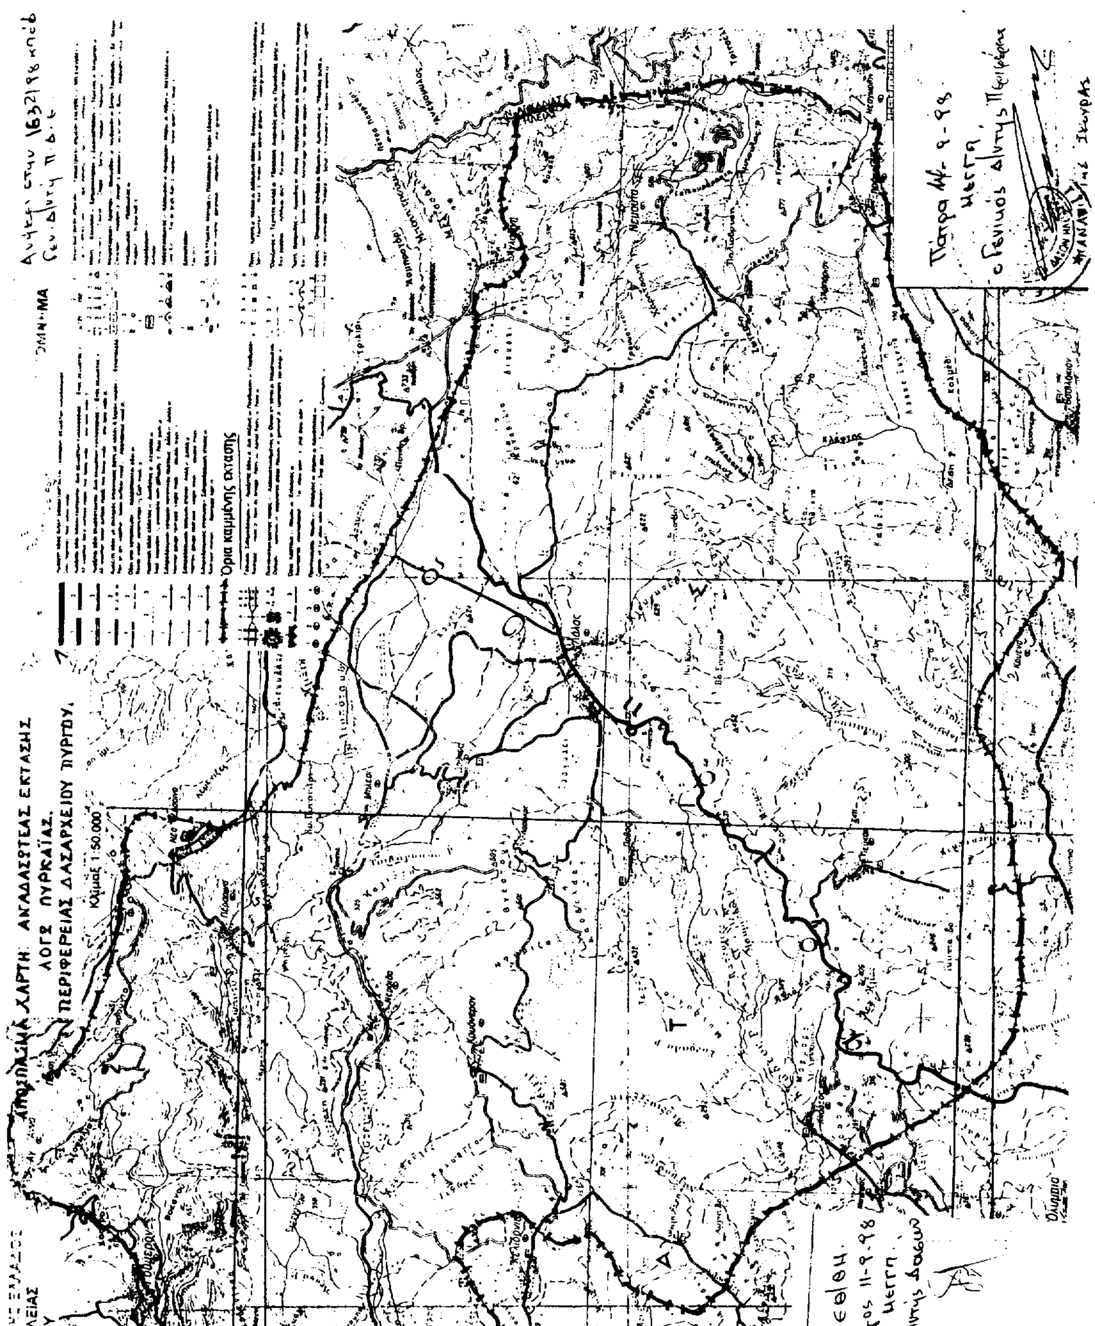

ΕΘΝΙΚΟ ΤΥΠΟΓΡΑΦΕΙΟ
Για τεχνικούς λόγους στο σχεδιάγραμμα έγινε σμίκρυνση κατά ποσοστό 48 %

ΑΠΑΛΛΟΤΡΙΩΣΕΙΣ

ΑΠΟΦΑΣΕΙΣ

Αριθ. 14/3699/98 (2)

Επικύρωση καθορισμού οριογραμμής ρέμματος στην περιοχή «Κουμπί - Αικατερινάρη Καλύβα» Πολυγύρου Χαλκιδικής.

Ο ΝΟΜΑΡΧΗΣ ΧΑΛΚΙΔΙΚΗΣ

Έχοντας υπόψη:

1. Τις διατάξεις του άρθρου 6 του Ν. 880/79 περί καθορισμού των οριογραμμών ρεμμάτων.

2. Τις διατάξεις του Π.Δ. 183/5.6.86 για μεταβίβαση αρμοδιοτήτων στους Νομάρχες.

3. Την με αριθμ. 14/3287/98 απόφαση της Δ.Τ.Υ.Ν. Χαλκιδικής και το συνοδευτικό Τοπογραφικό Διάγραμμα με την οποία έγινε καθορισμός της οριογραμμής του ρέμματος που βρίσκεται σε τμήμα αυτού καί με στοιχεία Ε1, Ε2 - Ε78 και κλίμακα 1:500 (πινακίδα μία).

4. Το υπ' αριθμόν Φ. 236/3290/98 έγγραφο Δήμου Πολυγύρου, αποφασίζουμε:

Επικυρώνουμε το Τοπογραφικό Διάγραμμα που συνοδεύει την με αρ. 14/3287/98 απόφαση της Δ.Τ.Υ. Ν. Χαλ/κής με την οποία καθορίζεται η οριογραμμή σε τμήμα του ρέμματος που βρίσκεται στην περιοχή «Κουμπί - Αικατερινάρη Καλύβα» Πολυγύρου Χαλκιδικής.

Η απόφαση αυτή να δημοσιευθεί στην Εφημερίδα της Κυβερνήσεως.

Πολύγυρος, 10 Σεπτεμβρίου 1998

Ο Νομάρχης
ΒΑΣΙΛΕΙΟΣ ΒΑΣΙΛΑΚΗΣ

ΝΟΜΟΣ ΧΑΛΚΙΔΙΚΗΣ
ΔΗΜΟΣ ΠΟΛΥΓΥΡΟΥ
ΘΕΣΗ ΚΟΥΜΠΙ - ΑΙΚΑΤΕΡΙΝΑΡΗ ΚΑΛΥΒΑ

ΤΕΧΝΙΚΗ ΕΚΘΕΣΗ

ΚΑΘΟΡΙΣΜΟΥ ΟΡΙΟΓΡΑΜΜΗΣ ΡΕΜΜΑΤΟΣ

ΠΟΥ ΒΡΙΣΚΕΤΑΙ ΣΤΑ ΔΥΤΙΚΑ ΤΗΣ ΕΚΤΑΣΗΣ ΙΔΙΟΚΤΗΣΙΑΣ ΟΜΑΔΑΣ ΣΥΝΙΔΙΟΚΤΗΤΩΝ ΕΡΓΑΖΟΜΕΝΩΝ ΣΤΙΣ ΤΡΑΠΕΖΕΣ ΘΕΣΣΑΛΟΝΙΚΗΣ

Συνοδεύει σχ. υπ' αρ. 14/2699/98 [illegible]

ΘΕΩΡΗΘΗΚΕ

31.8.1998

ΙΟΥΛΙΟΣ 1998

Α. Γενικά

Η παρούσα μελέτη αφορά τον καθορισμό οριογραμμών κατακλίσεως του ρέμματος, για παροχή ομβρίων υδατων με περίοδο επαναφοράς του φαινομένου T=100 χρόνια.

Το ρέμμα αυτό βρίσκεται στο περίγραμμα της ιδιοκτησίας του συνεταιρισμού "ΟΜΑΔΑ ΣΥΝΙΔΙΟΚΤΗΤΩΝ ΕΡΓΑΖΟΜΕΝΩΝ ΣΤΙΣ ΤΡΑΠΕΖΕΣ ΘΕΣΣΑΛΟΝΙΚΗΣ" στην θέση " ΚΟΥΜΠΙ - ΑΙΚΑΤΕΡΙΝΑΡΙ - ΚΑΛΥΒΑ " της κτηματικής περιφέρειας Καλυβίων Πολυγύρου Νομού Χαλκιδικής.

Β. Υδρολογικοί υπολογισμοί

Η πλημμυρική παροχή $Q_{κρισ}$ θα υπολογιστεί βάσει του τύπου του Fuller (άρθρο 188 Π.Δ. 696/1974), δηλαδή:

$$Q_{κρισ}=1,80 \cdot F^{0,80} \cdot (1+0,80 \cdot \log T) \cdot (1+2,66/F^{0,30})$$

όπου: F = εμβαδόν λεκάνης απορροής σε km²
T = περίοδος επαναφοράς του φαινομένου σε χρόνια

Για τον κλάδο που μελετάται, η λεκάνη απορροής είναι :
E_1 = 88,20 ha = 0,882 km²

και η μέγιστη πλημμυρική παροχή $Q_{κρισ}$ προκύπτει αντίστοιχα :

$Q_{1κρισ}$ = 15,92 m³/sec

Ακολούθως χαράσσονται οι οριογραμμές του ρέμματος (με την μέθοδο step by step) σύμφωνα με τον τύπο του Manning, ώστε να δειχθεί ότι η δυνάμενη να ληφθεί παροχή Qmax είναι μεγαλύτερη της παροχής Qκρισ της εκατονταετίας.

$$Q_{max} = (1/n) \cdot F \cdot R^{0,67} \cdot J^{½}$$

όπου F= η επιφάνεια της διατομής σε m²
R= η υδραυλική ακτίνα σε m
J= η κατά μήκος κλίση
n= 0,035

ΔΙΑΤΟΜΗ Δ1

Γιά J = 0.0107

H	75,15	75,35	75,55
F	4,50	5,70	7,04
Π	5,16	7,30	8,12
R	0,872	0,781	0,867
Q	12,13	14,27	18,91>15,92

Οπότε: Lαρ = 2,92, Lδεξ = 4,12

ΔΙΑΤΟΜΗ Δ2

Γιά J = 0.0093

H	75,10	75,60
F	3,68	8,29
Π	7,71	11,56
R	0,477	0,717
Q	6,18	18,28>15,92

Οπότε: Lαρ = 8,27, Lδεξ = 2,78

ΔΙΑΤΟΜΗ Δ3

Γιά J = 0.0174

H	75,50	75,80
F	3,70	6,25
Π	7,67	9,97
R	0,482	0,627
Q	8,56	17,23>15,92

Οπότε: Lαρ = 5,98, Lδεξ = 3,63

ΔΙΑΤΟΜΗ Δ4

Γιά J = 0.0108

H	76,00	76,40	76,30
F	4,75	9,30	8,02
Π	9,72	13,61	12,64
R	0,489	0,683	0,634
Q	8,73	21,39	17,55>15,92

Οπότε: Lαρ = 4,21, Lδεξ = 8,12

ΔΙΑΤΟΜΗ Δ5

Γιά J = 0.0301

H	76,30	76,60
F	2,83	4,78
Π	6,00	7,80
R	0,472	0,613
Q	8,48	17,07>15,92

Οπότε: Lαρ = 3,58, Lδεξ = 3,77

ΔΙΑΤΟΜΗ Δ6

Γιά J = 0.0492

H	78,55	78,45	78,50
F	5,00	4,05	4,51
Π	10,24	9,22	9,73
R	0,488	0,439	0,464
Q	19,60	14,79	17,07>15.92

Οπότε: Lαρ = 6,70, Lδεξ = 2,81

ΔΙΑΤΟΜΗ Δ7

Γιά J = 0.0175

H	79,72	79,62	79,65
F	8,56	6,94	7,41
Π	17,27	15,54	16,06
R	0,496	0,447	0,461
Q	20,22	15,28	16,68>15,92

Οπότε: Lαρ = 11,17 , Lδεξ = 4,76

ΔΙΑΤΟΜΗ Δ8

Γιά J = 0.0175

H	80,42	80,52	80,57	80,60
F	4,53	5,48	5,99	6,31
Π	9,28	10,21	10,67	10,95
R	0,488	0,537	0,561	0,576
Q	10,59	13,65	15,37	16,49>15,92

Οπότε: Lαρ = 5,45, Lδεξ = 5,24

ΔΙΑΤΟΜΗ Δ9

Γιά J = 0.0453

H	80,91	80,81	80,85
F	5,37	4,35	4,75
Π	10,97	9,87	10,31
R	0,490	0,441	0,461
Q	20,23	15,28	17,19>15,92

Οπότε: Lαρ = 7,32, Lδεξ = 2,78

ΔΙΑΤΟΜΗ Δ10

Γιά J = 0.0159

H	83,00	83,05
F	6,44	7,10
Π	13,06	13,71
R	0,493	0,518
Q	14,45	16,46>15,92

Οπότε: Lαρ = 4,55, Lδεξ = 8,98

ΔΙΑΤΟΜΗ 11

Γιά J = 0.0106

H	84,14	84,24	84,34	84,36
F	5,02	5,71	6,44	6,60
Π	7,44	7,93	8,43	8,53
R	0,675	0,720	0,764	0,774
Q	11,35	13,48	15,82	16,35>15,92

Οπότε: Lαρ = 2,20, Lδεξ = 5,47

ΔΙΑΤΟΜΗ Δ12

Γιά J = 0.0102

H	83,89	84,39	84,79	84,69
F	2,08	4,69	7,52	6,75
Π	4,67	7,00	8,87	8,40
R	0,446	0,670	0,848	0,804
Q	3,50	10,35	19,42	16,82>15,92

Οπότε: Lαρ = 2,46, Lδεξ = 5,04

ΔΙΑΤΟΜΗ Δ13

Γιά J = 0.0095

H	85,20	84,95	84,85
F	10,40	8,00	7,08
Π	11,40	9,97	9,40
R	0,912	0,802	0,753
Q	27,23	19,22	16,30>15,92

Οπότε: Lαρ = 1,86, Lδεξ = 6,71

ΔΙΑΤΟΜΗ Δ14

Γιά J = 0.0101

H	84,80	85,00	84,90	84,95
F	6,39	8,94	7,64	8,28
Π	12,53	13,74	13,13	13,44
R	0,510	0,651	0,582	0,616
Q	11,69	19,25	15,26	17,19>15,92

Οπότε: Lαρ = 1,83, Lδεξ = 11,20

ΔΙΑΤΟΜΗ Δ15

Γιά J = 0.0194

H	85,60	85,40	85,50	85,55
F	6,05	4,54	5,27	5,65
Π	8,60	7,46	8,03	8,32
R	0,703	0,609	0,656	0,679
Q	19,02	12,95	15,82	17,35>15,92

Οπότε: Lαρ = 4,23, Lδεξ = 3,84

ΔΙΑΤΟΜΗ Δ16

Γιά J = 0.0089

H	86,46	86,96	86,86
F	4,50	8,00	7,22
Π	6,72	8,97	8,52
R	0,670	0,892	0,847
Q	9,27	19,97	17,42>15,92

Οπότε: Lαρ = 3,20, Lδεξ = 4,41

ΔΙΑΤΟΜΗ Δ17

Γιά J = 0.0124

H	86,46	86,96	87,46	87,66
F	1,26	2,83	5,02	6,08
Π	3,25	4,87	6,49	7,14
R	0,388	0,581	0,773	0,852
Q	2,13	6,24	13,45	17,37>15,92

Οπότε: Lαρ = 1,95, Lδεξ = 3,58

ΔΙΑΤΟΜΗ Δ18

Γιά J = 0.3123

H	87,00	87,05	87,10
F	1,51	1,68	1,86
Π	3,81	4,02	4,23
R	0,396	0,418	0,439
Q	12,96	14,95	17,12>15,92

Οπότε: Lαρ = 2,14, Lδεξ = 1,57

ΔΙΑΤΟΜΗ Δ19

Γιά J = 0.1644

H	92,89	92,69	92,64	92,66
F	4,76	3,05	2,68	2,83
Π	9,82	7,86	7,37	7,56
R	0,485	0,388	0,364	0,374
Q	33,96	18,74	15,78	16,97>15,92

Οπότε: Lαρ = 5,62, Lδεξ = 1,38

ΔΙΑΤΟΜΗ Δ20

Γιά J = 0.0315

H	95,75	95,65	95,70
F	5,99	4,85	5,41
Π	12,20	10,98	11,59
R	0,491	0,442	0,467
Q	18,86	14,23	16,47>15,92

Οπότε: Lαρ = 8,50, Lδεξ = 2,88

ΔΙΑΤΟΜΗ Δ21

Γιά J = 0.0669

H	96,35	96,25	96,28
F	4,59	3,72	3,97
Π	9,40	8,46	8,74
R	0,489	0,440	0,454
Q	20,99	15,85	17,29>15,92

Οπότε: Lαρ = 4,28, Lδεξ = 4,26

ΔΙΑΤΟΜΗ Δ22

Γιά J = 0.0305

H	99,62	99,42	99,22	99,02	99,07	99,12
F	12,24	9,19	6,58	4,41	4,91	5,44
Π	23,75	14,61	12,36	10,11	10,68	11,24
R	0,515	0,629	0,533	0,436	0,460	0,484
Q	39,15	33,61	21,53	12,62	14,56	16,69>15,92

Οπότε: Lαρ = 1,49, Lδεξ = 9,39

ΔΙΑΤΟΜΗ Δ23

Γιά J = 0.0047

H	99,60	99,80	100,00	99,90	99,95
F	6,27	9,02	12,28	10,59	11,42
Π	12,92	15,51	18,09	16,80	17,45
R	0,485	0,582	0,679	0,630	0,654
Q	7,57	12,29	18,55	15,23	16,84>15,92

Οπότε: Lαρ = 1,70, Lδεξ = 15,22

ΔΙΑΤΟΜΗ Δ24

Γιά J = 0.0145

H	99,80	100,00	99,90
F	5,88	8,46	7,11
Π	12,11	14,53	13,32
R	0,485	0,583	0,534
Q	12,54	20,37	16,05>15,92

Οπότε: Lαρ = 1,61, Lδεξ = 11,32

ΔΙΑΤΟΜΗ Δ25

Γιά J = 0.0101

H	100,20	100,25	100,30
F	7,01	7,60	8,22
Π	12,01	12,51	13,01
R	0,584	0,608	0,632
Q	14,03	15,62	17,36>15,92

Οπότε: Lαρ = 2,94, Lδεξ = 9,23

ΔΙΑΤΟΜΗ Δ26

Γιά J = 0.0095

H	100,20	100,30	100,35
F	6,42	7,77	8,49
Π	13,05	14,35	15,00
R	0,492	0,541	0,566
Q	11,11	14,34	16,15>15,92

Οπότε: Lαρ = 3,61, Lδεξ = 11,17

ΔΙΑΤΟΜΗ Δ27

Γιά J = 0.0135

H	100,60	100,70	100,75
F	5,38	6,52	7,12
Π	10,98	12,08	12,62
R	0,490	0,539	0,564
Q	11,08	14,32	16,11>15,92

Οπότε: Lαρ = 4,04, Lδεξ = 8,35

ΔΙΑΤΟΜΗ Δ28

Γιά J = 0.0382

H	100,80	100,90
F	3,64	4,37
Π	7,32	8,03
R	0,497	0,544
Q	12,73	16,24>15,92

Οπότε: Lαρ = 2,76, Lδεξ = 4,91

ΔΙΑΤΟΜΗ Δ29

Γιά J = 0.0353

H	102,90	103,10	103,15	103,20
F	2,68	3,82	4,13	4,46
Π	5,57	6,64	6,91	7,18
R	0,482	0,575	0,598	0,622
Q	8,82	14,15	15,70	17,41>15,92

Οπότε: Lαρ = 3,56, Lδεξ = 3,09

ΔΙΑΤΟΜΗ Δ30

Γιά J = 0.0229

H	104,43	104,60	104,65
F	3,55	4,85	5,28
Π	7,39	8,65	9,02
R	0,480	0,561	0,585
Q	9,38	14,23	15,92>15,92

Οπότε: Lαρ = 5,61, Lδεξ = 3,04

ΔΙΑΤΟΜΗ Δ31

Γιά J = 0.0488

H	104,82	104,87
F	4,63	5,23
Π	11,87	12,62
R	0,390	0,414
Q	15,56	18,30>15,92

Οπότε: Lαρ = 1,19, Lδεξ = 11,12

ΔΙΑΤΟΜΗ Δ32

Γιά J = 0.0418

H	107,40	108	107,85
F	1,96	4,29	3,63
Π	4,048	5,99	5,504
R	0,484	0,716	0,660
Q	7,04	20,04	16,04>15,92

Οπότε: Lαρ = 1,55, Lδεξ = 2,71

ΔΙΑΤΟΜΗ Δ33

Γιά J = 0.0512

H	109,20	109,50	109,60	109,55
F	1,92	3,32	3,874	3,59
Π	4,498	5,92	6,39	6,16
R	0,426	0,561	0,608	0,583
Q	7,01	14,57	17,91	16,16>15,92

Οπότε: Lαρ = 3,65, Lδεξ = 1,87

ΔΙΑΤΟΜΗ Δ34

Γιά J = 0.0189

H	111,50	112,00	112,10
F	2,33	4,99	5,65
Π	4,87	7,13	7,58
R	0,479	0,699	0,745
Q	5,58	15,43	18,22>15,92

Οπότε: Lαρ = 4,45, Lδεξ = 2,27

ΔΙΑΤΟΜΗ Δ35

Γιά J = 0.0363

H	111,80	112,00	112,05
F	2,82	3,83	4,11
Π	5,29	6,17	6,39
R	0,532	0,621	0,643
Q	10,06	15,15	16,65>15,92

Οπότε: Lαρ = 3,38, Lδεξ = 2,29

ΔΙΑΤΟΜΗ Δ36

Γιά J = 0.1185

H	112,12	112,50	112,20	112,35
F	1,92	3,65	2,23	2,898
Π	4,36	6,01	4,704	5,36
R	0,439	0,607	0,475	0,541
Q	10,88	25,70	13,32	18,88>15,92

Οπότε: Lαp = 3,07, Lδεξ = 1,65

ΔΙΑΤΟΜΗ Δ37

Γιά J = 0.0666

H	116,50	116,60
F	2,92	3,61
Π	6,73	7,494
R	0,434	0,482
Q	12,31	16,32>15,92

Οπότε: Lαp = 4,03, Lδεξ = 3,19

ΔΙΑΤΟΜΗ Δ38

Γιά J = 0.0842

H	120,70	121,20
F	1,17	3,43
Π	3,62	6,21
R	0,323	0,552
Q	4,55	19,11>15,92

Οπότε: Lαp = 2,48, Lδεξ = 3,24

ΔΙΑΤΟΜΗ Δ39

Γιά J = 0.0379

H	123,53	124,53	123,80
F	3,05	12,21	4,92
Π	6,43	12,87	8,17
R	0,475	0,949	0,603
Q	10,30	65,56	19,49>15,92

Οπότε: Lαp = 3,22, Lδεξ = 4,54


Γ. ΣΥΜΠΕΡΑΣΜΑ


Από τους υπολογισμούς που έγιναν ευρίσκονται οι οριογραμμές του ρέμματος, οι ικανές να αναλάβουν την παροχή της εκατονταετίας.

ΚΟΥΤΣΑΦΤΗ ΣΠ. ΓΕΩΡΓΙΑ - ΣΩΤΗΡΙΑ
ΔΙΠΛ. ΑΓΡΟΝΟΜΟΣ ΤΟΠΟΓΡΑΦΟΣ ΜΗΧΑΝΙΚΟΣ
ΕΘΝΙΚΟΥ ΜΕΤΣΟΒΙΟΥ ΠΟΛΥΤΕΧΝΕΙΟΥ

ΣΥΝΤΕΤΑΓΜΕΝΕΣ ΟΡΙΩΝ

ΣΗΜΕΙΟ	X	Y	ΣΗΜΕΙΟ	X	Y	ΣΗΜΕΙΟ	X	Y
E1	[illegible]	[illegible]	E2	[illegible]	[illegible]	E3	[illegible]	[illegible]
E4	[illegible]	[illegible]	E5	[illegible]	[illegible]	E6	[illegible]	[illegible]
E7	[illegible]	[illegible]	E8	[illegible]	[illegible]	E9	[illegible]	[illegible]
E10	[illegible]	[illegible]	E11	[illegible]	[illegible]	E12	[illegible]	[illegible]
E13	[illegible]	[illegible]	E14	[illegible]	[illegible]	E15	[illegible]	[illegible]
E16	[illegible]	[illegible]	E17	[illegible]	[illegible]	E18	[illegible]	[illegible]
E19	[illegible]	[illegible]	E20	[illegible]	[illegible]	E21	[illegible]	[illegible]
E22	[illegible]	[illegible]	E23	[illegible]	[illegible]	E24	[illegible]	[illegible]
E25	[illegible]	[illegible]	E26	[illegible]	[illegible]	E27	[illegible]	[illegible]
E28	[illegible]	[illegible]	E29	[illegible]	[illegible]	E30	[illegible]	[illegible]
E31	[illegible]	[illegible]	E32	[illegible]	[illegible]	E33	[illegible]	[illegible]
E34	[illegible]	[illegible]	E35	[illegible]	[illegible]	E36	[illegible]	[illegible]
E37	[illegible]	[illegible]	E38	[illegible]	[illegible]	E39	[illegible]	[illegible]
E40	[illegible]	[illegible]	E41	[illegible]	[illegible]	E42	[illegible]	[illegible]
E43	[illegible]	[illegible]	E44	[illegible]	[illegible]	E45	[illegible]	[illegible]
E46	[illegible]	[illegible]	E47	[illegible]	[illegible]	E48	[illegible]	[illegible]
E49	[illegible]	[illegible]	E50	[illegible]	[illegible]	E51	[illegible]	[illegible]
E52	[illegible]	[illegible]	E53	[illegible]	[illegible]	E54	[illegible]	[illegible]
E55	[illegible]	[illegible]	E56	[illegible]	[illegible]	E57	[illegible]	[illegible]
E58	[illegible]	[illegible]	E59	[illegible]	[illegible]	E60	[illegible]	[illegible]
E61	[illegible]	[illegible]	E62	[illegible]	[illegible]	E63	[illegible]	[illegible]
E64	[illegible]	[illegible]	E65	[illegible]	[illegible]	E66	[illegible]	[illegible]
E67	450721.934	[illegible]	E68	450730.319	4462323.701	E69	[illegible]	[illegible]
E70	450731.283	[illegible]	E71	450738.225	[illegible]	E72	450741.641	[illegible]
E73	[illegible]	4462380.342	E74	450777.430	[illegible]	E75	[illegible]	4462405.577
E76	[illegible]	4462401.335	E77	450843.082	[illegible]	E78	450847.340	[illegible]

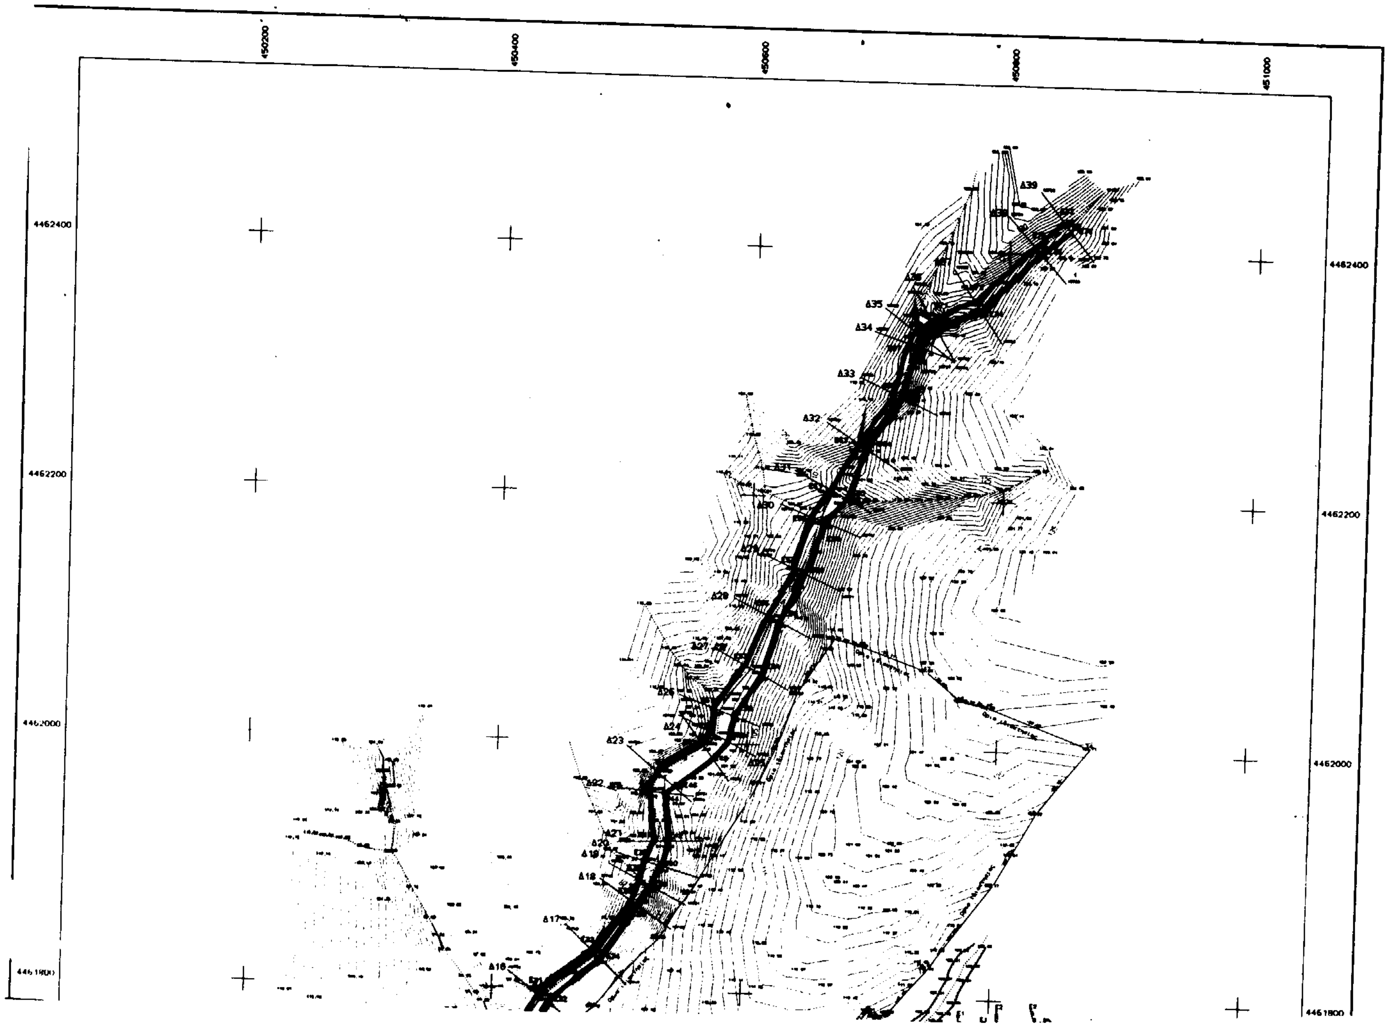

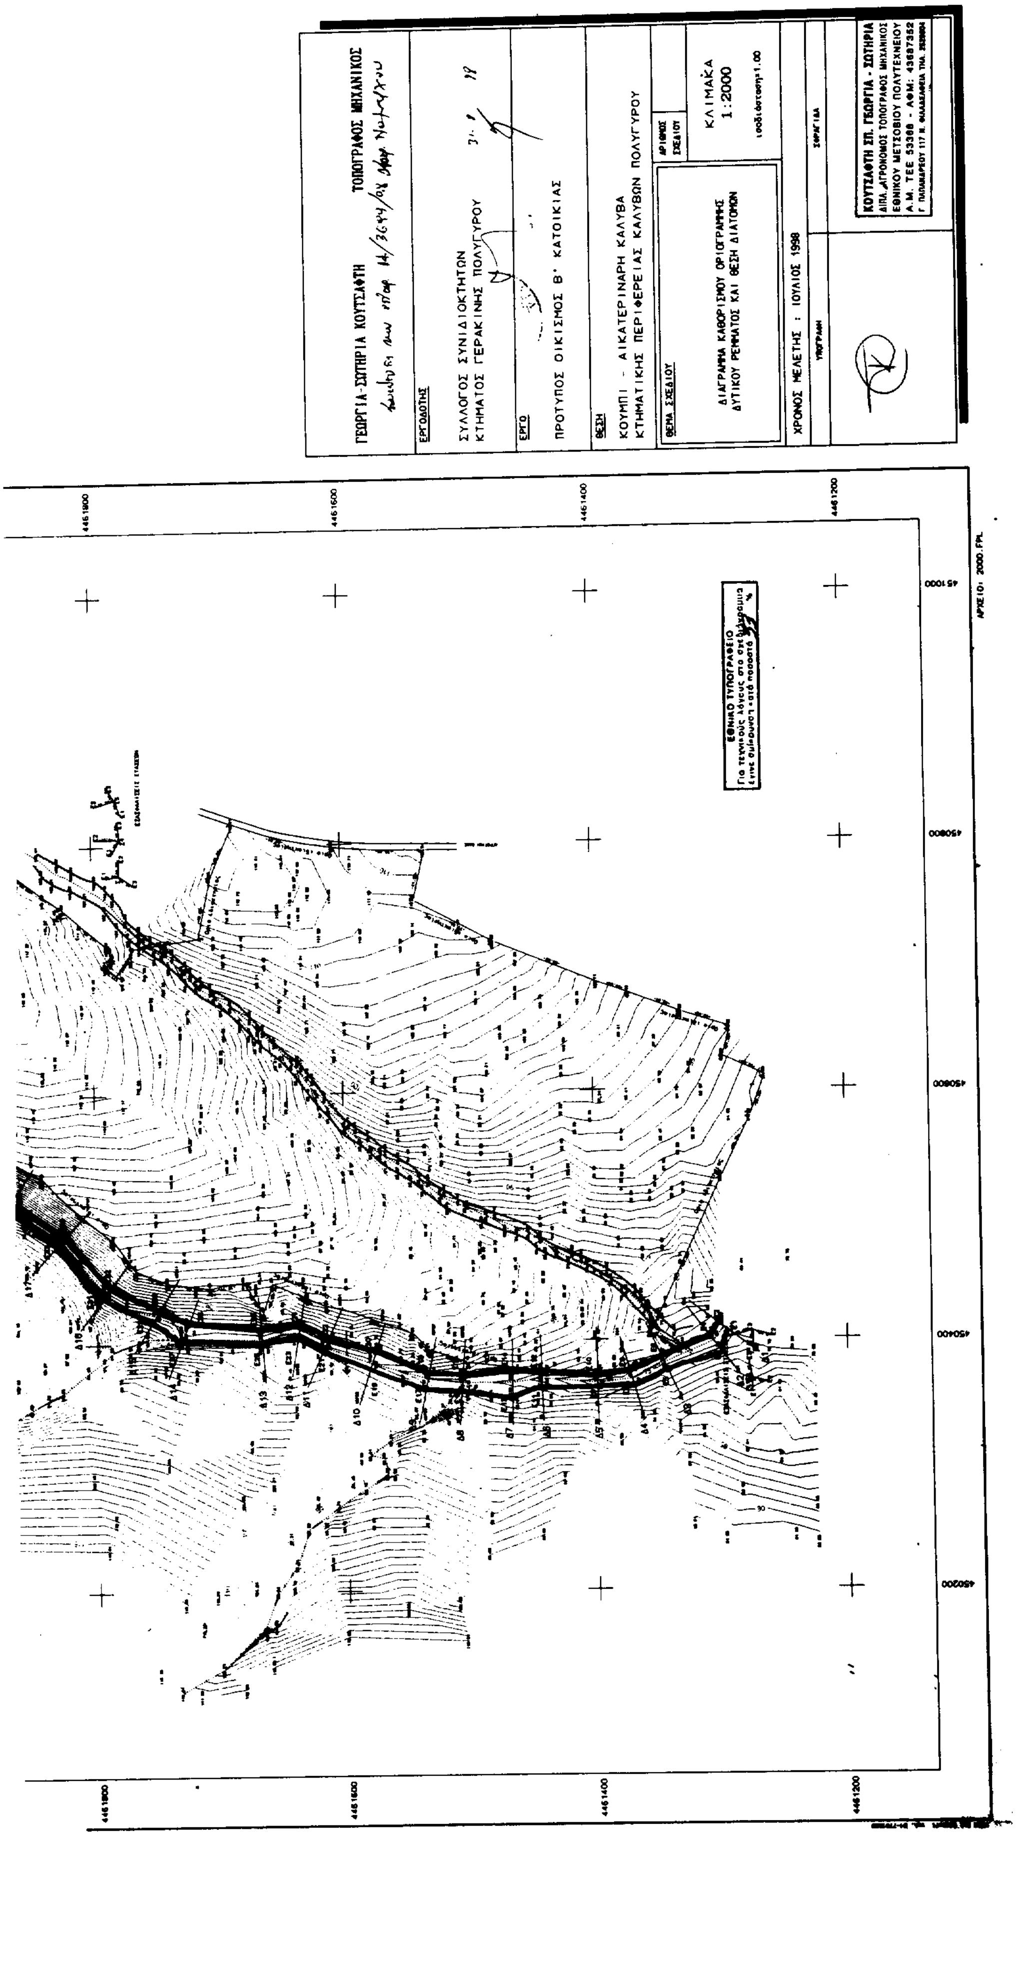
ΓΕΩΡΓΙΑ-ΣΩΤΗΡΙΑ ΚΟΥΤΣΑΦΤΗ ΤΟΠΟΓΡΑΦΟΣ ΜΗΧΑΝΙΚΟΣ
ΕΡΓΟΔΟΤΗΣ
ΣΥΛΛΟΓΟΣ ΣΥΝΙΔΙΟΚΤΗΤΩΝ ΚΤΗΜΑΤΟΣ ΓΕΡΑΚΙΝΗΣ ΠΟΛΥΓΥΡΟΥ
ΕΡΓΟ
ΠΡΟΤΥΠΟΣ ΟΙΚΙΣΜΟΣ Β' ΚΑΤΟΙΚΙΑΣ
ΘΕΣΗ
ΚΟΥΜΠΙ - ΑΙΚΑΤΕΡΙΝΑΡΗ ΚΑΛΥΒΑ
ΚΤΗΜΑΤΙΚΗΣ ΠΕΡΙΦΕΡΕΙΑΣ ΚΑΛΥΒΩΝ ΠΟΛΥΓΥΡΟΥ
ΘΕΜΑ ΣΧΕΔΙΟΥ
ΔΙΑΓΡΑΜΜΑ ΚΑΘΟΡΙΣΜΟΥ ΟΡΙΟΓΡΑΜΜΗΣ ΔΥΤΙΚΟΥ ΡΕΜΑΤΟΣ ΚΑΙ ΘΕΣΗ ΔΙΑΤΟΜΩΝ
ΚΛΙΜΑΚΑ 1:2000
ΧΡΟΝΟΣ ΜΕΛΕΤΗΣ : ΙΟΥΛΙΟΣ 1998
ΚΟΥΤΣΑΦΤΗ ΣΠ. ΓΕΩΡΓΙΑ - ΣΩΤΗΡΙΑ
ΕΘΝΙΚΟ ΤΥΠΟΓΡΑΦΕΙΟ

ΠΟΛΕΟΔΟΜΙΑ

ΑΠΟΦΑΣΕΙΣ

Αριθ. 29/οικ. 33207 ΠΣΚ/1587 (3)

Τροποποίηση του ρυμοτομικού σχεδίου Κοινότητας Πεύκων Νομού Θεσσαλονίκης στα ΟΤ. Γ 160 - Γ 160Α - Γ 163 - Γ 162 και Γ 162Α.

Ο ΝΟΜΑΡΧΗΣ ΘΕΣΣΑΛΟΝΙΚΗΣ

Έχοντας υπόψη:

1. Τις διατάξεις του Ν. Δ/τος της 17 Ιουλίου 1923, όπως μεταγενέστερα τροποποιήθηκαν και συμπληρώθηκαν και ειδικότερα τα άρθρα 3 και 70.

2. Τις διατάξεις του Α.Ν. 314/1968 (ΦΕΚ 47/Α) όπως τροποποιήθηκαν και συμπληρώθηκαν με το υπ' αρ. 1018/71 Ν. Δ/γμα (ΦΕΚ 220Α΄) και με την παρ. 3 του άρθρου 34 του Ν. 1577/85 (ΦΕΚ 210/Α).

3. Τις διατάξεις του υπ' αρ. 183/1986 Π. Δ/τος (ΦΕΚ 70/Α) και ειδικότερα το άρθρο 1 (παρ. 1).

4. Τις διατάξεις του Ν. 2218/94 «Ίδρυση Νομαρχιακής Αυτοδιοίκησης κ.λπ.» (ΦΕΚ 90/Α), όπως τροποποιήθηκε και συμπληρώθηκε με το Ν. 2240/94 «Συμπλήρωση διατάξεων για τη Νομαρχιακή Αυτοδιοίκηση και άλλες διατάξεις» (ΦΕΚ 153Α).

5. Τις υπ' αρ. 85/95 και 103/97 αποφάσεις του Κοινοτικού Συμβουλίου Κοινότητας Πεύκων.

6. Την υπ' αρ. 267 πράξη του Συμβουλίου Χωροταξίας, Οικισμού και Περιβάλλοντος Νομού Θεσσαλονίκης (263 Συνεδρία/1.9.1998).

7. Τις διατάξεις του άρθρου 29α του Ν. 1558/85 όπως αυτό προστέθηκε με το άρθρο 27 του Ν. 2081/92 (ΦΕΚ 154) και τη διαπίστωση ότι από τις διατάξεις της παρούσας δεν προκαλείται δαπάνη σε βάρος του κρατικού προϋπολογισμού ή του οικείου ΟΤΑ, αποφασίζουμε:

Άρθρο 1

1) Εγκρίνεται η τροποποίηση του ρυμοτομικού σχεδίου Κοινότητας Πεύκων Νομού Θεσσαλονίκης με:

α) Την μείωση του πλάτους της οδού που περιλαμβάνεται μεταξύ των Ο.Τ. Γ 160 - Γ 160Α - Γ163 και Γ159 - Γ 159Α, από (16,0μ.) δέκα έξι μέτρα σε (14,0μ) δέκα τέσσερα μέτρα, με αντίστοιχη αύξηση του πλάτους του προκηπίου των Ο.Τ. Γ160 και Γ163 από 4,0μ. σε (6,0μ.) έξι μέτρα καθ' όλο το μήκος της πρόσοψής τους επί της προαναφερομένης οδού.

β) Τη μείωση του πλάτους της οδού που περιλαμβάνεται μεταξύ των Ο.Τ. Γ 160 - Γ 160Α - Γ163 και Γ162 - Γ 162Α, από (10,0μ) δέκα μέτρα σε (8,0μ.) οκτώ μέτρα, με αντίστοιχη αύξηση του πλάτους του προκηπίου του μεν Ο.Τ. Γ160 από 4,0μ. σε (6,0μ.) έξι μέτρα, του δε Γ163 από 4,0μ. σε (8,0μ.) οκτώ μέτρα, καθώς και την μετακίνηση του άξονα τμήματος της προαναφερομένης οδού, με αντίστοιχη μετατόπιση των οικοδομικών και ρυμοτομικών γραμμών, όπως τα παραπάνω φαίνονται στο συνημμένο στην παρούσα απόφαση και θεωρημένο από το Διευθυντή της Διεύθυνσης Πολεοδομίας Ν. Θεσσαλονίκης χρωματισμένο πρωτότυπο διάγραμμα σε κίμακα 1:1000 αντίγραφο του οποίου δημοσιεύεται με την παρούσα απόφαση.

Άρθρο 2

1) Η παρούσα απόφαση να δημοσιευθεί στην Εφημερίδα της Κυβερνήσεως (άρθρο 1 του Ν.Δ. 1018/71).

2) Η ισχύς της αρχίζει από τη δημοσίευσή της στην Εφημερίδα της Κυβερνήσεως.

Η απόφαση αυτή να δημοσιευθεί στην Εφημερίδα της Κυβερνήσεως.

Θεσσαλονίκη, 15 Σεπτεμβρίου 1998

Ο Νομάρχης


ΚΩΣΤΑΣ ΠΑΠΑΔΟΠΟΥΛΟΣ

ΝΟΜΟΣ ΘΕΣ/ΝΙΚΗΣ

ΚΟΙΝΟΤΗΤΑ ΠΕΥΚΩΝ

ΚΛΙΜΑΚΑ 1 1000

ΤΡΟΠΟΠΟΙΗΣΗ ΡΥΜΟΤ
ΣΤΑ Γ160-Γ160Α-Γ

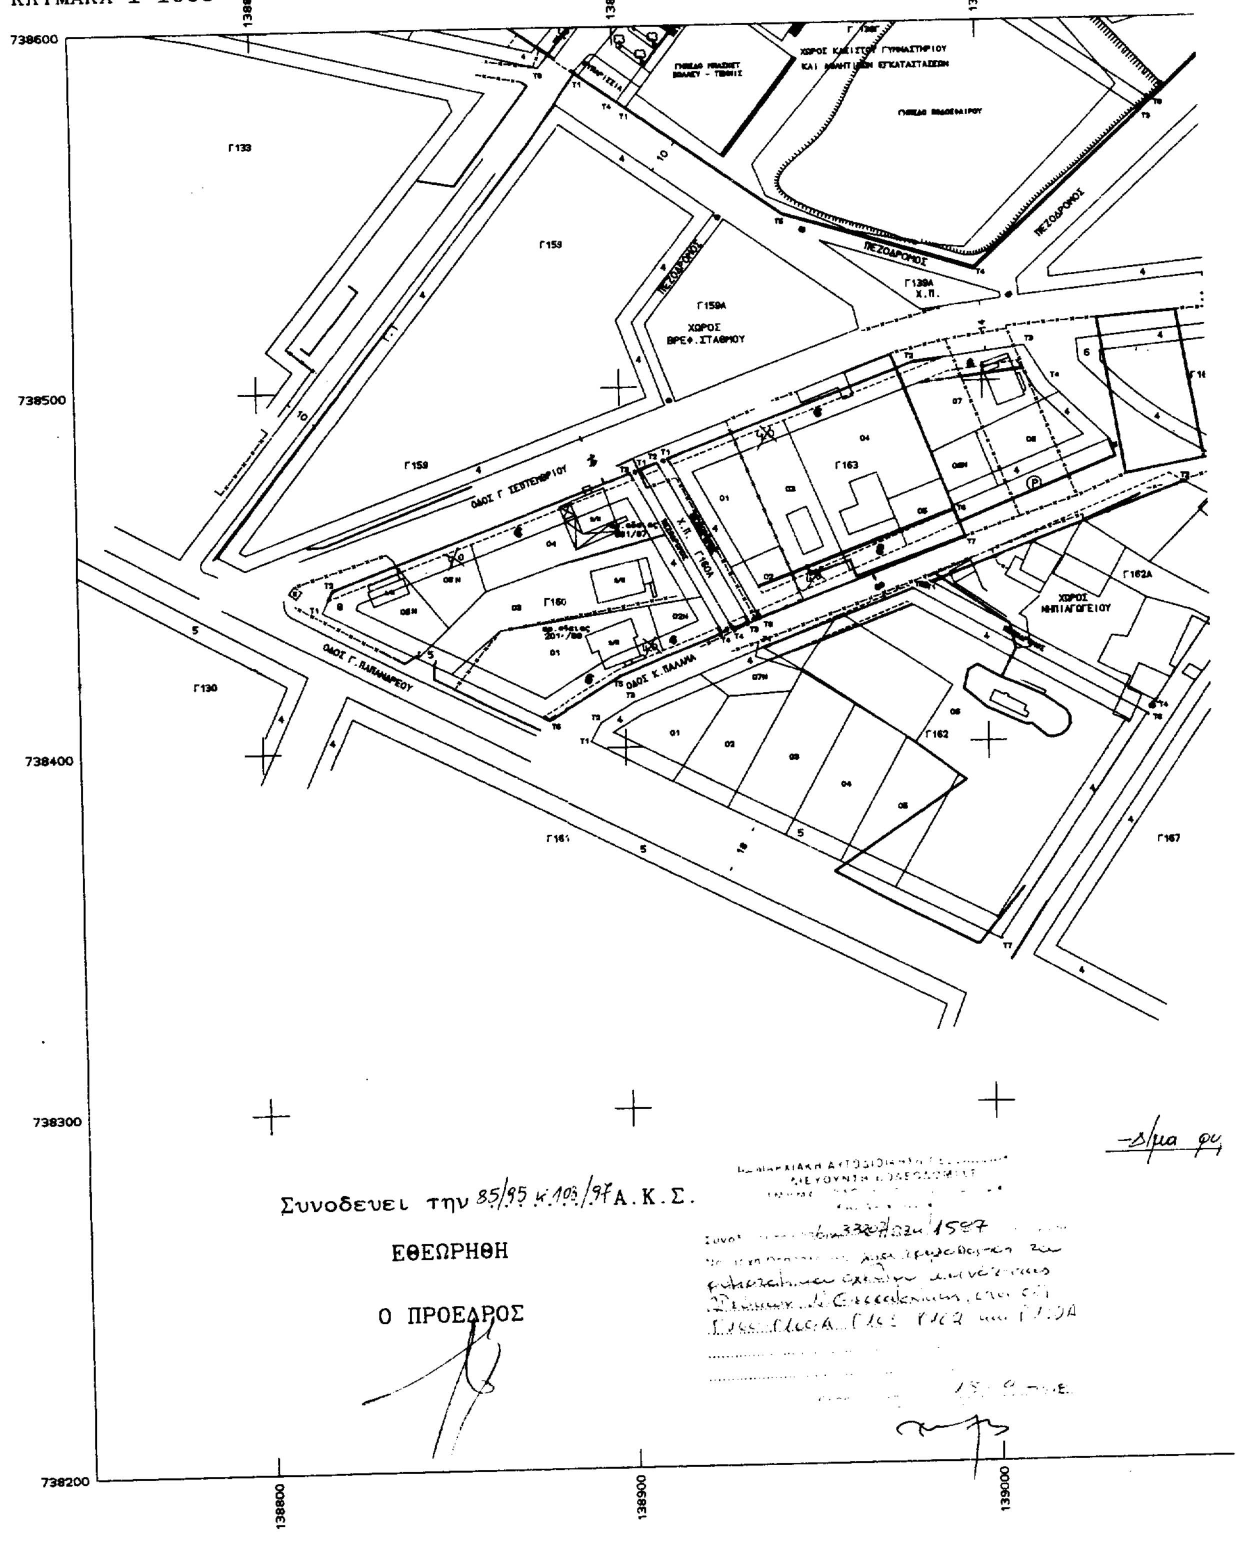


Συνοδευει την 85/95 κ.103/97 Α.Κ.Σ.

ΕΘΕΩΡΗΘΗ

Ο ΠΡΟΕΔΡΟΣ

)ΤΟΜΙΚΟΥ ΣΧΕΔΙΟΥ
Γ162-Γ162Α-Γ163

Φ=40 45
Λ=-0.45

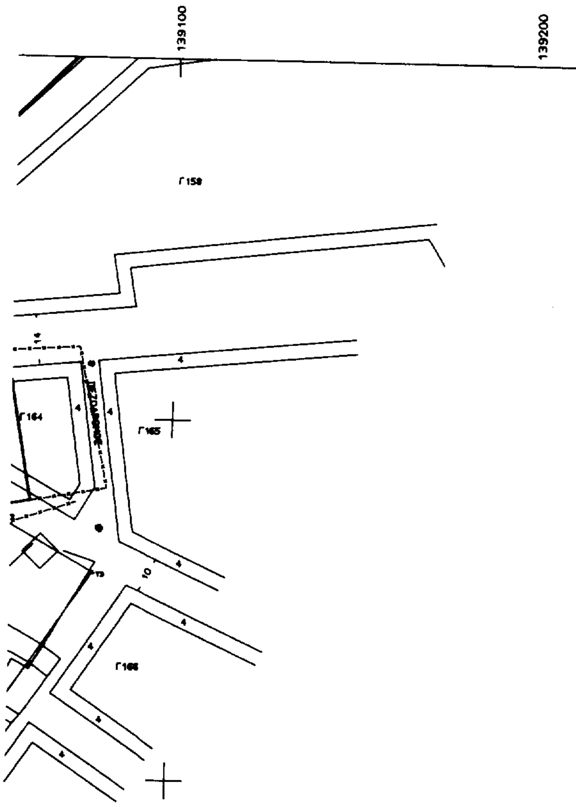

ΠΙΝΑΚΑΣ ΣΥΝΤΕΤΑΓΜΕΝΩΝ

ΟΤ Γ160

Τ1	138817.120	738438.940
Τ2	138819.585	738445.101
Τ3	138902.633	738476.119
Τ4	138927.212	738431.140
Τ5	138898.899	738419.556
Τ6	138878.985	738407.547

ΟΤ Γ163

Τ1	138913.032	738480.022
Τ2	138981.180	738505.599
Τ3	139011.820	738509.540
Τ4	139018.030	738499.370
Τ5	139034.920	738482.830
Τ6	138991.040	738465.200
Τ7	138994.680	738456.800
Τ8	138937.457	738435.331

ΚΧ Γ160Α

Τ1	138905.471	738471.184
Τ2	138910.189	738478.955
Τ3	138934.663	738434.188
Τ4	138930.006	738432.283

ΟΤ Γ162

Τ1	138890.470	738401.710
Τ2	138893.370	738406.880
Τ3	138902.540	738412.410
Τ4	138938.170	738426.980
Τ5	138979.676	738442.626

ΚΦ Γ162Α

Τ1	138984.740	738444.373
Τ2	139054.148	738471.361

ΠΙΝΑΚΑΣ ΙΔΙΟΚΤΗΤΩΝ

ΑΡΙΘΜ.ΟΙΚΟΠΕΔΟΥ	ΙΔΙΟΚΤΗΤΗΣ
01 - Γ160	ΔΕΜΕΡΤΖΗΣ ΓΕΩΡΓΙΟΣ
02Ν- Γ160	ΠΑΡΑΣΧΑΡΑΣ ΣΤΥΛΙΑΝΟΣ ΚΟΙΝΟΤΗΤΑ ΠΕΥΚΩΝ
03 - Γ160	ΒΟΓΙΑΤΖΗ ΑΝΑΣΤΑΣΙΑ
04 - Γ160	ΔΕΜΕΡΤΖΗΣ ΣΤΑΥΡΟΣ
05Ν- Γ160	ΚΟΙΝΟΤΗΤΑ ΠΕΥΚΩΝ
06Ν- Γ160	ΣΙΣΚΟΥ ΧΡΥΣΑΝΘΗ ΣΙΣΚΟΥ ΑΝΑΣΤΑΣΙΑ
06 - Γ162	ΑΛΕΞΟΠΟΥΛΟΣ ΑΠΟΣΤΟΛΟΣ ΑΛΕΞΟΠΟΥΛΟΣ ΧΑΡΙΛΑΟΣ ΑΛΕΞΟΠΟΥΛΟΣ ΚΩΝ/ΝΟΣ ΑΛΕΞΟΠΟΥΛΟΣ ΕΥΘΥΜΙΟΣ
01 - Γ163	ΑΛΕΞΟΠΟΥΛΟΣ ΑΠΟΣΤΟΛΟΣ
02 - Γ163	ΑΛΕΞΟΠΟΥΛΟΣ ΑΠΟΣΤΟΛΟΣ
03 - Γ163	ΑΛΕΞΟΠΟΥΛΟΥ ΠΑΝΑΓΙΩΤΑ
04 - Γ163	ΑΛΕΞΟΠΟΥΛΟΥ ΜΑΡΙΑ ΓΚΙΚΟΠΟΥΛΟΥ ΑΡΙΑΔΝΗ
05 - Γ163	ΑΛΕΞΟΠΟΥΛΟΣ ΑΠΟΣΤΟΛΟΣ
07 - Γ163	ΑΛΕΞΟΠΟΥΛΟΣ ΑΠΟΣΤΟΛΟΣ

φωτογραφίας: (1:1000) 8.7.88 / ΦΕΚ 712Δ/6.10.88 (1474. Φ1.04.10)

ΘΕΩΡΗΘΗΚΕ
Θεσσαλονίκη 10/6/1988
Δημ. Κουκουλάκης
Αγρ-Τοπ. Μηχ. Β'

139100